

Legnica Tarninów


Przedmieście Jaworskie, Złotoryjskie i fragment Chojnowskiego

Studium historyczno-urbanistyczne

Skala 1:2000

Regionalny Ośrodek Badań i Dokumentacji Zabytków

Wrocław MMVII

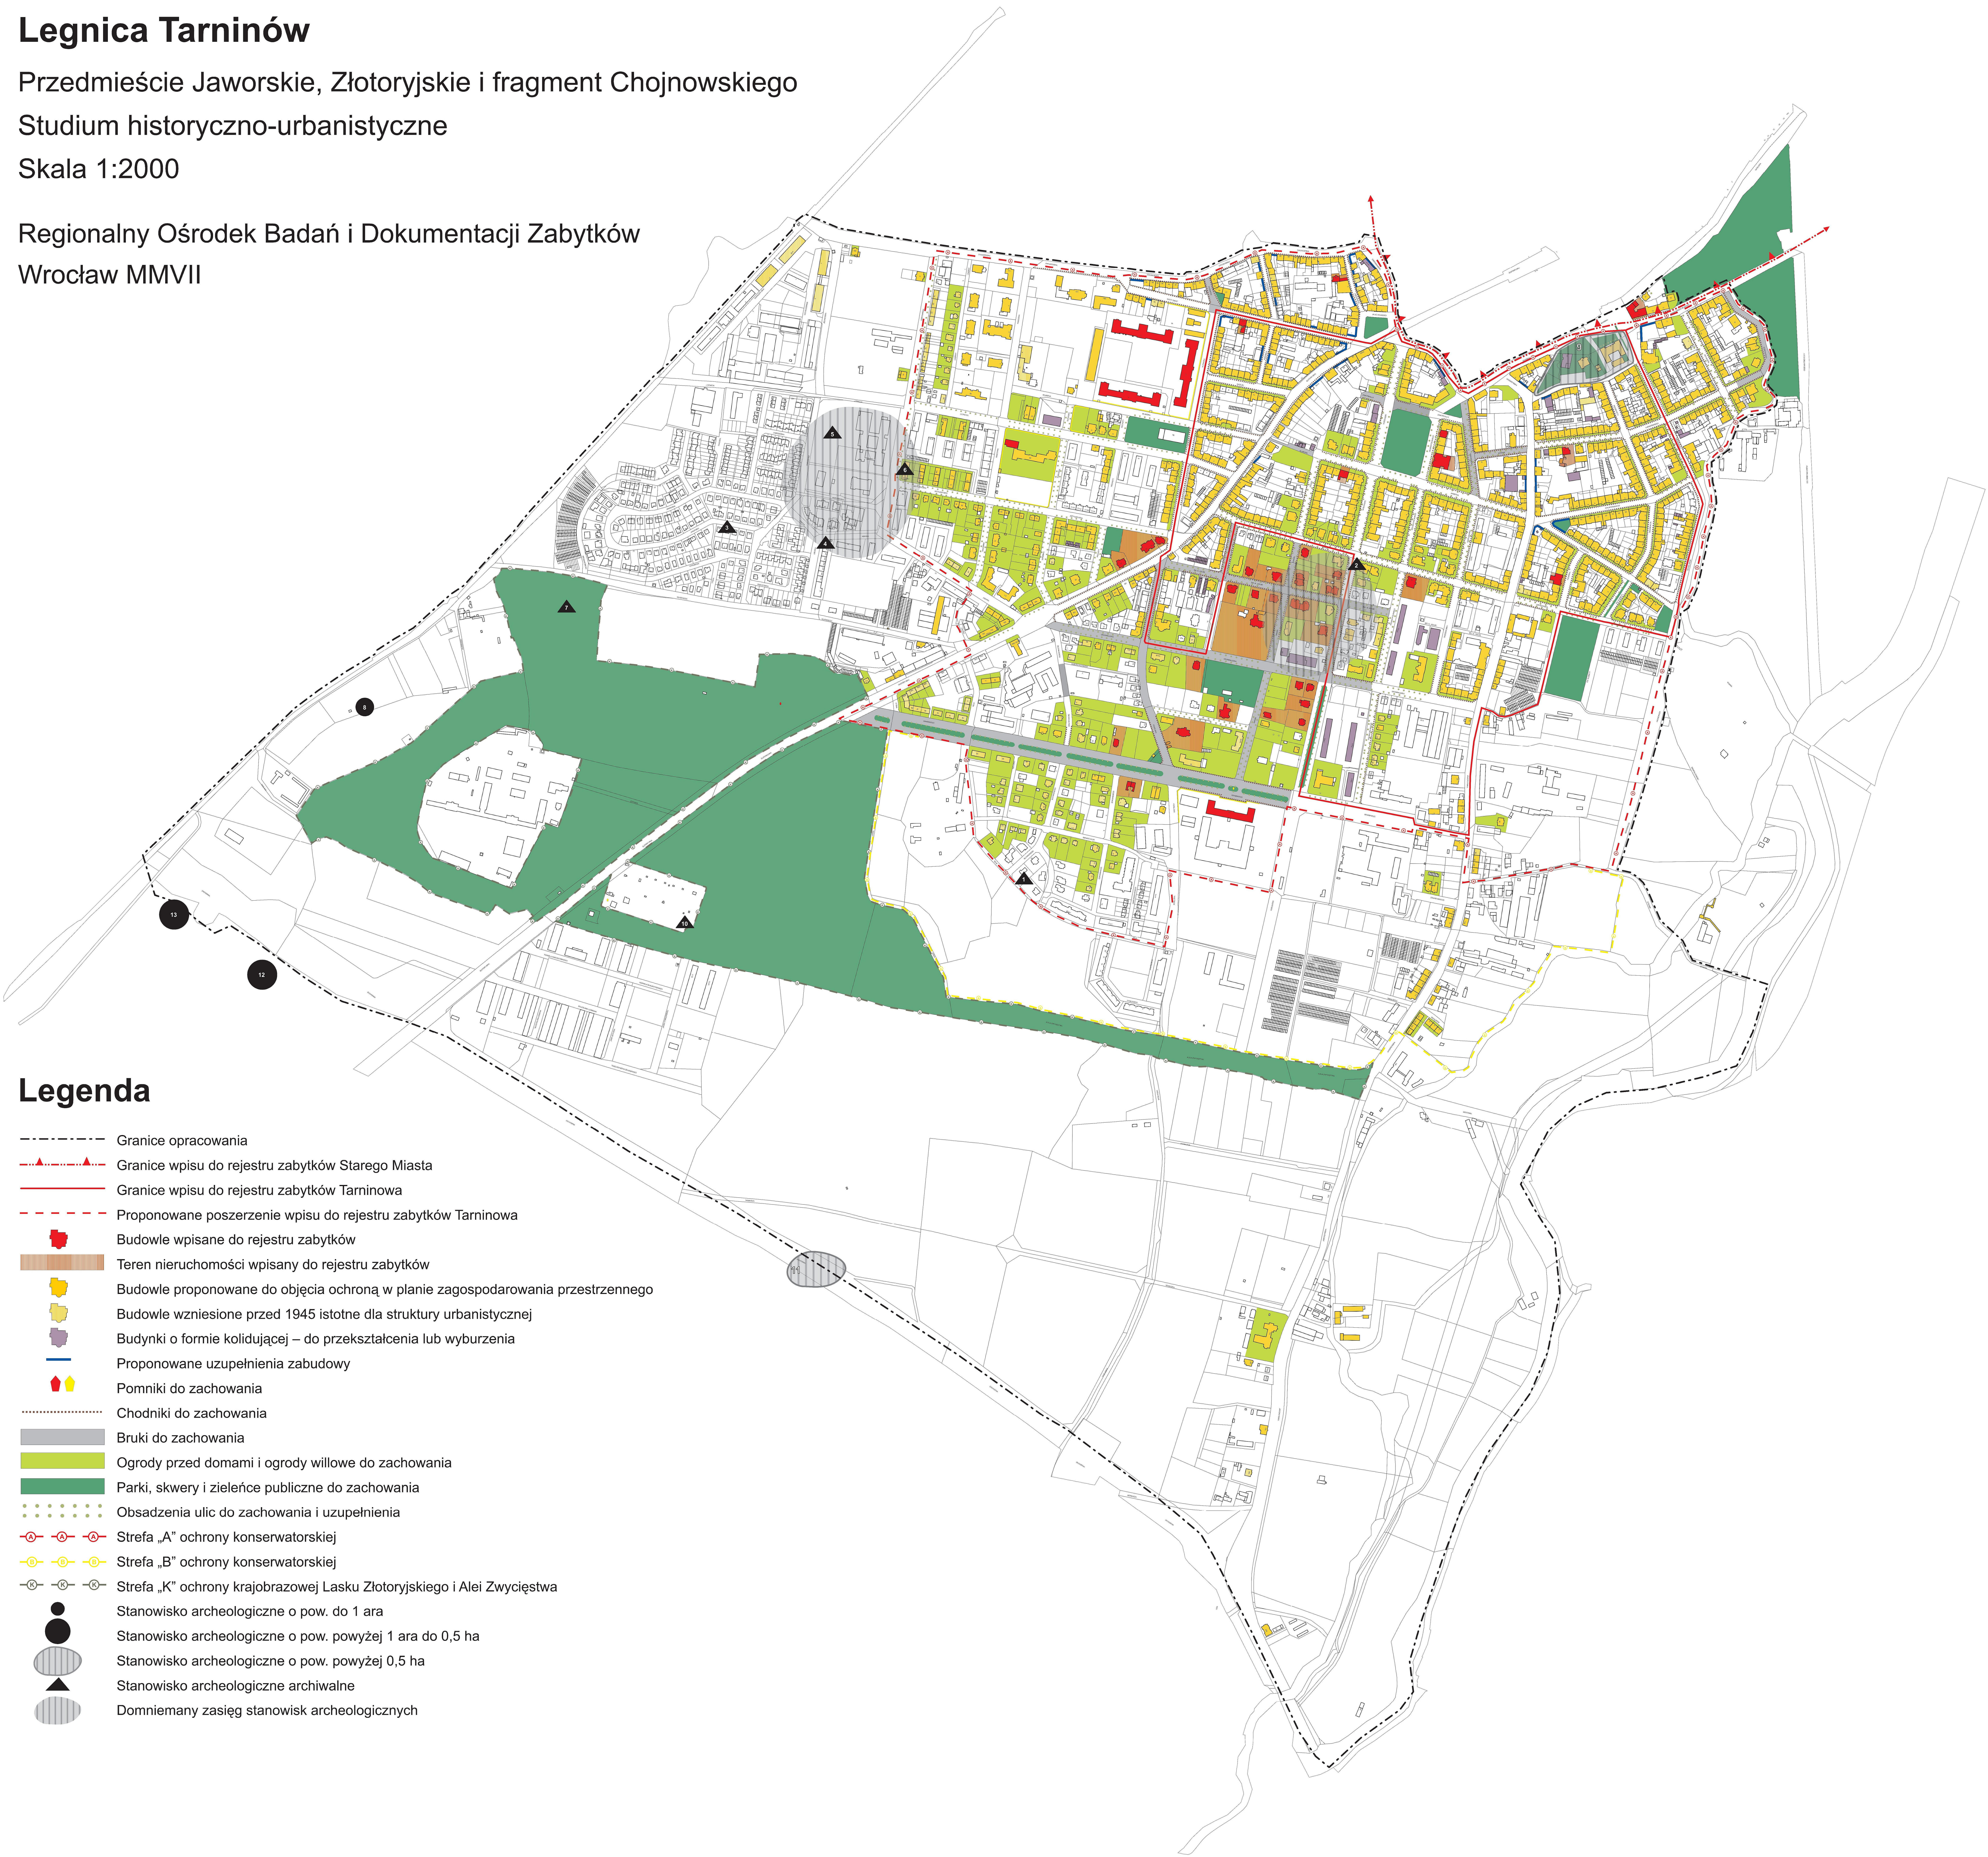

Legenda

- Granice opracowania
- ▲- Granice wpisu do rejestru zabytków Starego Miasta
- Granice wpisu do rejestru zabytków Tarninowa
- - - Proponowane poszerzenie wpisu do rejestru zabytków Tarninowa
- Budowle wpisane do rejestru zabytków
- Teren nieruchomości wpisany do rejestru zabytków
- Budowle proponowane do objęcia ochroną w planie zagospodarowania przestrzennego
- Budowle wzniesione przed 1945 istotne dla struktury urbanistycznej
- Budynki o formie kolidującej – do przekształcenia lub wyburzenia
- Proponowane uzupełnienia zabudowy
- Pomniki do zachowania
- Chodniki do zachowania
- Bruki do zachowania
- Ogrody przed domami i ogrody willowe do zachowania
- Parki, skwery i zieleńce publiczne do zachowania
- Obsadzenia ulic do zachowania i uzupełnienia
- Strefa „A” ochrony konserwatorskiej
- Strefa „B” ochrony konserwatorskiej
- Strefa „K” ochrony krajobrazowej Lasku Złotoryjskiego i Alei Zwycięstwa
- Stanowisko archeologiczne o pow. do 1 ara
- Stanowisko archeologiczne o pow. powyżej 1 ara do 0,5 ha
- Stanowisko archeologiczne o pow. powyżej 0,5 ha
- ▲ Stanowisko archeologiczne archiwalne
- Domniemany zasięg stanowisk archeologicznych